


E.0.4

Liczba pokoi | Powierzchnia | Piętro
1 | 25.61 m² | 0

1	Salon + aneks kuchenny	15.30 m ²
2	Łazienka	4.71 m ²
3	Hol	5.60 m ²
Razem		25.61 m ²
4	Taras	4.77 m ²
5	Ogródek	11.77 m ²

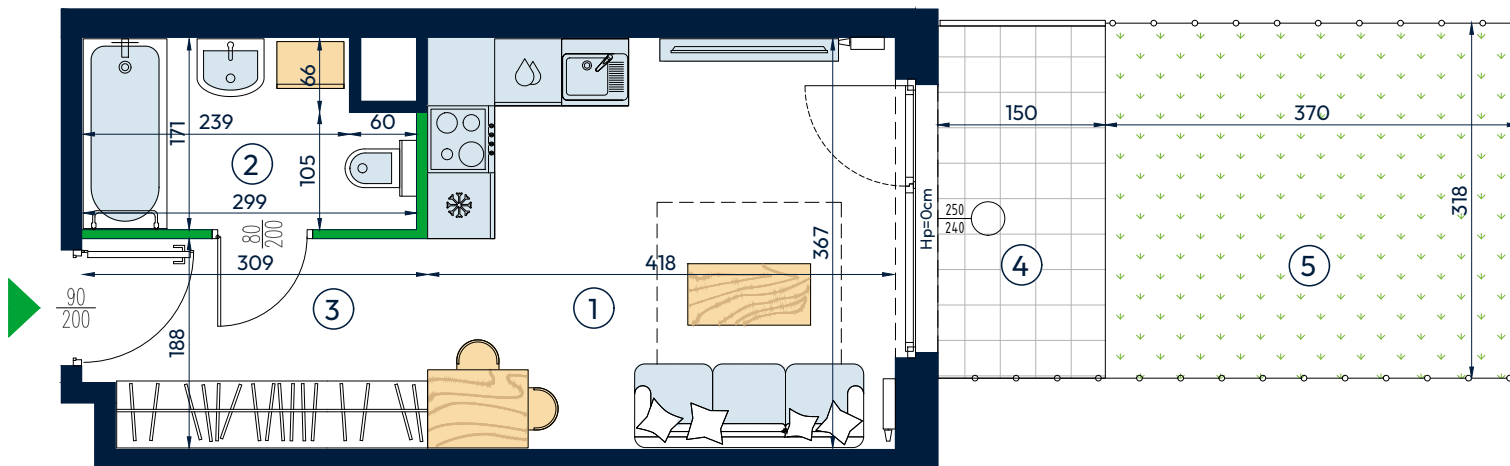

Legenda

Ściany konstrukcyjne i szachty - elementy nierozbieralne
Ściany działowe



Wysokość parapetu nad posadzką Hp=50cm

Wysokość mieszkania w stanie deweloperskim = 270 cm

[m] 1,0 2,0 3,0

UWAGA: Niniejsze dane są poglądowe i mogą odbiegać od realizacji. Pomiarów pod zakup mebli, urządzeń i wyposażenia należy dokonać z natury, po zakończeniu realizacji. Elementy aranżacji mieszkania (drzwi wewnętrzne, meble, ceramika sanitarna, sprzęt AGD i RTV) nie stanowią oferty handlowej. Powierzchnie ogródków, tarasów, balkonów, loggii nie podlegają obmiarowi. Po terenie ogródka przydomowego mogą przebiegać instalacje wspólne, w szczególności mogą być sytuowane studzienki kanalizacyjne.

Plan osiedla

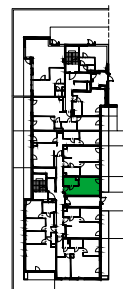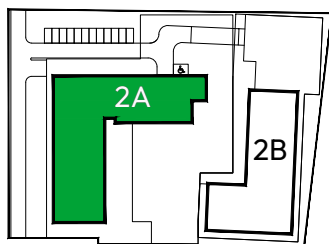

Plan kondygnacji



www.panoramiqa.pl

Realizacja inwestycji



Architekci

BP Brit Plan