

PANORAMIQA 2

Poznań, ul. Heleny Tadeuszk


E.0.5

Liczba pokoi
2

Powierzchnia
42.00 m²

Piętro
0

1	Salon + aneks kuchenny	21.14 m ²
2	Sypialnia	10.81 m ²
3	Łazienka	5.26 m ²
4	Hol	4.79 m ²
Razem		42.00 m ²
5	Taras	9.45 m ²
6	Ogródek	23.31 m ²

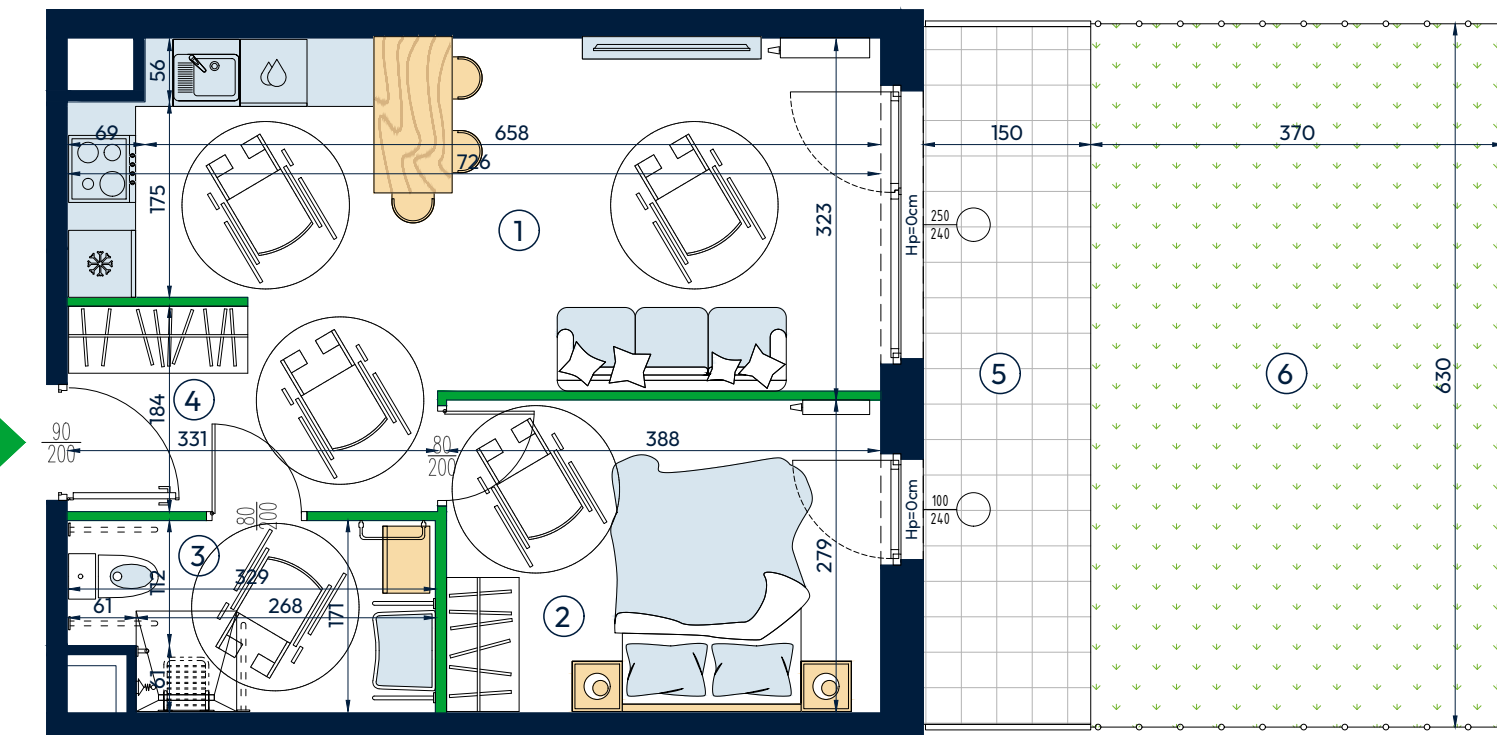

Legenda

Ściany konstrukcyjne i szachty - elementy nierozbieralne

Ściany działowe



Wysokość parapetu nad posadzką Hp=50cm

Wysokość mieszkania w stanie deweloperskim = 270 cm

[m] 1,0 2,0 3,0

UWAGA: Niniejsze dane są poglądowe i mogą odbiegać od realizacji. Pomiarów pod zakup mebli, urządzeń i wyposażenia należy dokonać z natury, po zakończeniu realizacji. Elementy aranżacji mieszkania (drzwi wewnętrzne, meble, ceramika sanitarna, sprzęt AGD i RTV) nie stanowią oferty handlowej. Powierzchnie ogródków, tarasów, balkonów, loggii nie podlegają obmiarowi. Po terenie ogródka przydomowego mogą przebiegać instalacje wspólne, w szczególności mogą być sytuowane studzienki kanalizacyjne.

Plan osiedla

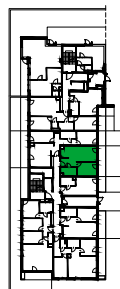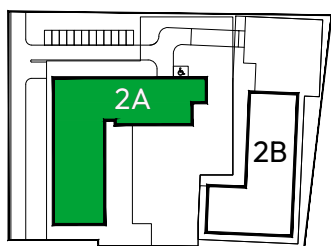

Plan kondygnacji



www.panoramiqa.pl

Realizacja inwestycji



Architekci

BP Brit Plan