


PANORAMIQA 2

Poznań, ul. Heleny Tadeuszk

E.0.6

Liczba pokoi | Powierzchnia | Piętro
3 | 57.21 m² | 0

1	Salon + aneks kuchenny	20.96 m ²
2	Sypialnia	10.95 m ²
3	Sypialnia	10.80 m ²
4	Łazienka	4.70 m ²
5	Hol	9.80 m ²
Razem		57.21 m ²
6	Taras	11.25 m ²
7	Taras	4.50 m ²
8	Ogródek	11.10 m ²
9	Ogródek	15.75 m ²

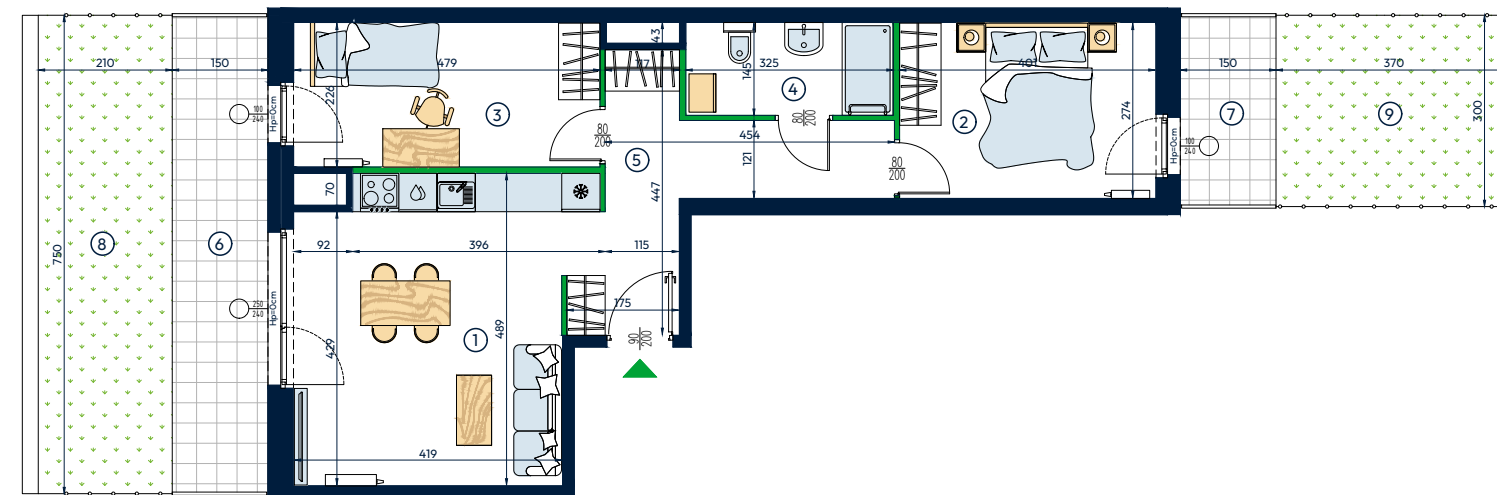

Legenda

Ściany konstrukcyjne i szachty - elementy nierozbieralne

Ściany działowe



Wysokość parapetu nad posadzką Hp=50cm

Wysokość mieszkania w stanie deweloperskim = 270 cm

[m] 1.0 2.0 3.0

UWAGA: Niniejsze dane są poglądowe i mogą odbiegać od realizacji. Pomiarów pod zakup mebli, urządzeń i wyposażenia należy dokonać z natury, po zakończeniu realizacji. Elementy aranżacji mieszkania (drzwi wewnętrzne, meble, ceramika sanitarna, sprzęt AGD i RTV) nie stanowią oferty handlowej. Powierzchnie ogródków, tarasów, balkonów, loggii nie podlegają obmiarowi. Po terenie ogródka przydomowego mogą przebiegać instalacje wspólne, w szczególności mogą być sytuowane studzienki kanalizacyjne.

Plan osiedla

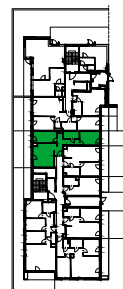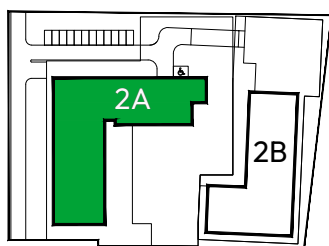

Plan kondygnacji



www.panoramiqa.pl

Realizacja inwestycji



Architekci

BP Brit Plan