


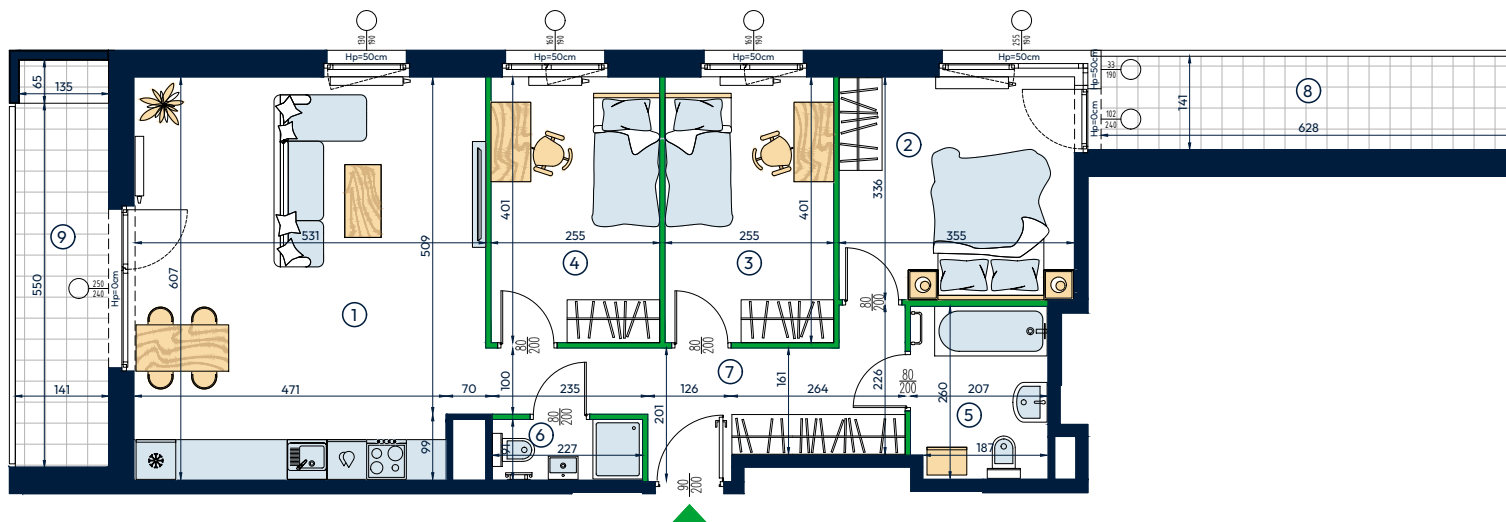

Legenda

Ściany konstrukcyjne i szachty - elementy nierozbieralne

Ściany działowe



Wysokość parapetu nad posadzką Hp=50cm

Wysokość mieszkania w stanie deweloperskim = 270 cm

[m] 1.0 2.0 3.0

UWAGA: Niniejsze dane są poglądowe i mogą odbiegać od realizacji. Pomiarów pod zakup mebli, urządzeń i wyposażenia należy dokonać z natury, po zakończeniu realizacji. Elementy aranżacji mieszkania (drzwi wewnętrzne, meble, ceramika sanitarna, sprzęt AGD i RTV) nie stanowią oferty handlowej. Powierzchnie ogródków, tarasów, balkonów, loggii nie podlegają obmiarowi. Po terenie ogródka przydomowego mogą przebiegać instalacje wspólne, w szczególności mogą być sytuowane studzienki kanalizacyjne.

Plan osiedla

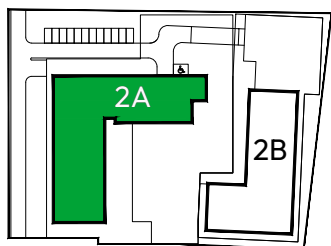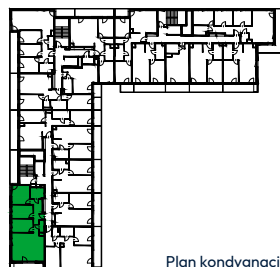

Plan kondygnacji



PANORAMIQA 2

Poznań, ul. Heleny Tadeuszk

E.7.1

Liczba pokoi
4

Powierzchnia
81.11 m²

Piętro
7

1	Salon + aneks kuchenny	31.61 m ²
2	Sypialnia	11.89 m ²
3	Sypialnia	10.21 m ²
4	Sypialnia	10.21 m ²
5	Łazienka	5.30 m ²
6	Łazienka	2.05 m ²
7	Hol	9.84 m ²
Razem		81.11 m ²
8	Loggia	8.85 m ²
9	Loggia	7.76 m ²

www.panoramiqa.pl

Realizacja inwestycji



Architekci

BP Brit Plan