

PANORAMIQA 2

Poznań, ul. Heleny Tadeuszk


F.2.2

Liczba pokoi
3

Powierzchnia
59.99 m²

Piętro
2

1	Salon + aneks kuchenny	21.67 m ²
2	Sypialnia	12.53 m ²
3	Sypialnia	11.99 m ²
4	Łazienka	5.13 m ²
5	WC	1.66 m ²
6	Hol	7.01 m ²
Razem		59.99 m ²
7	Loggia	9.25 m ²
8	Loggia	3.17 m ²

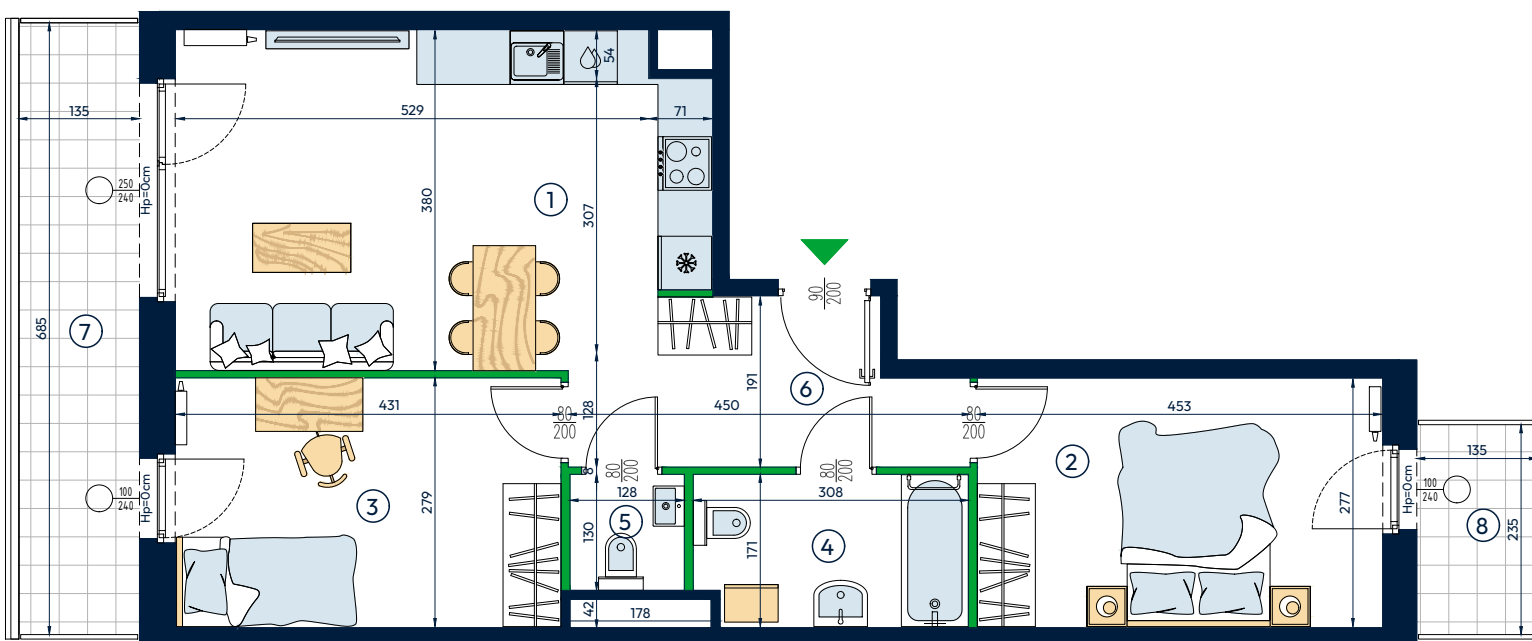

Legenda

Ściany konstrukcyjne i szachty - elementy nierozbieralne

Ściany działowe



Wysokość parapetu nad posadzką Hp=50cm

Wysokość mieszkania w stanie deweloperskim = 270 cm

[m] 1,0 2,0 3,0

UWAGA: Niniejsze dane są poglądowe i mogą odbiegać od realizacji. Pomiarów pod zakup mebli, urządzeń i wyposażenia należy dokonać z natury, po zakończeniu realizacji. Elementy aranżacji mieszkania (drzwi wewnętrzne, meble, ceramika sanitarna, sprzęt AGD i RTV) nie stanowią oferty handlowej. Powierzchnie ogródków, tarasów, balkonów, loggii nie podlegają obmiarowi. Po terenie ogródka przydomowego mogą przebiegać instalacje wspólne, w szczególności mogą być sytuowane studzienki kanalizacyjne.

Plan osiedla

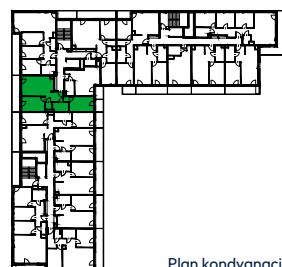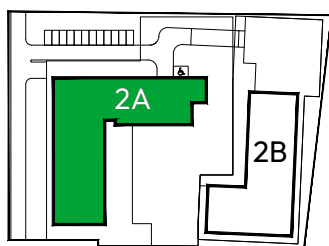

Plan kondygnacji



www.panoramiqa.pl

Realizacja inwestycji



Architekci

BP Brit Plan