


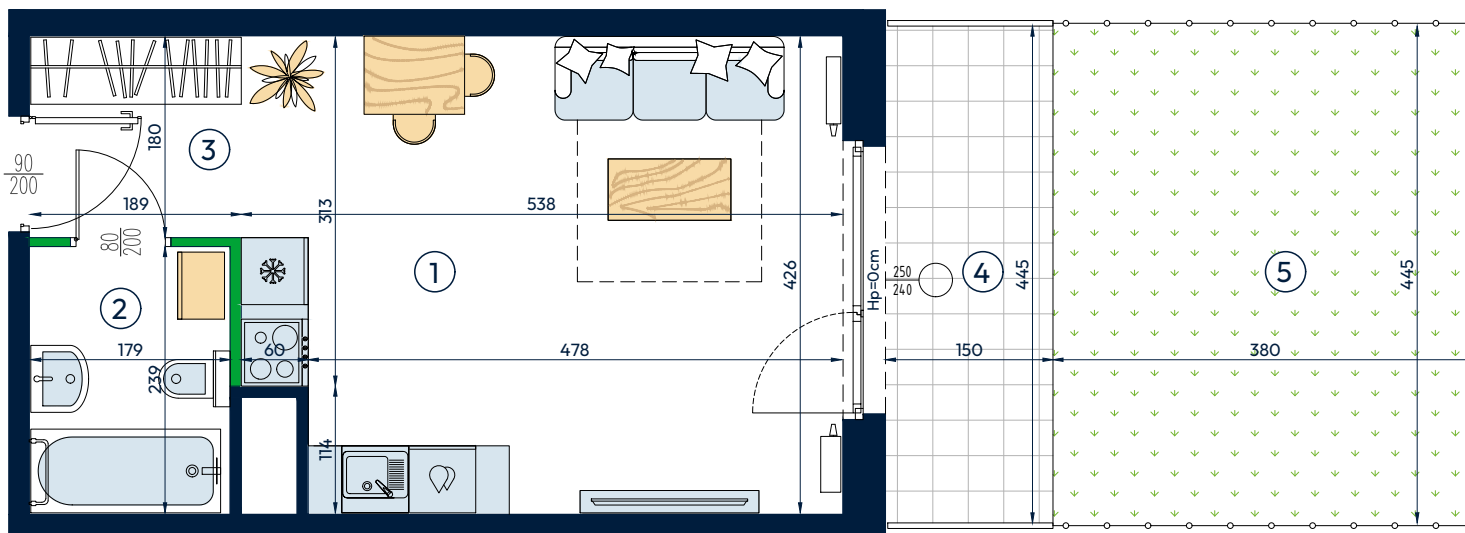

Legenda

Ściany konstrukcyjne i szachty - elementy nierozbieralne

Ściany działowe



Wysokość parapetu nad posadzką Hp=50cm

Wysokość mieszkania w stanie deweloperskim = 270 cm

[m] 1,0 2,0 3,0

UWAGA: Niniejsze dane są poglądowe i mogą odbiegać od realizacji. Pomiarów pod zakup mebli, urządzeń i wyposażenia należy dokonać z natury, po zakończeniu realizacji. Elementy aranżacji mieszkania (drzwi wewnętrzne, meble, ceramika sanitarna, sprzęt AGD i RTV) nie stanowią oferty handlowej. Powierzchnie ogródków, tarasów, balkonów, loggii nie podlegają obmiarowi. Po terenie ogródka przydomowego mogą przebiegać instalacje wspólne, w szczególności mogą być sytuowane studzienki kanalizacyjne.

Plan osiedla

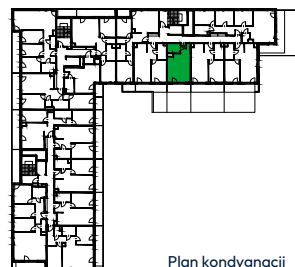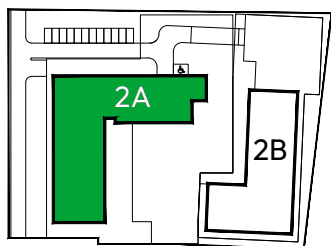

Plan kondygnacji



PANORAMIQA 2

Poznań, ul. Heleny Tadeuszk

G.1.3

Liczba pokoi
1

Powierzchnia
29.86 m²

Piętro
1

1	Salon + aneks kuchenny	22.22 m ²
2	Łazienka	4.26 m ²
3	Hol	3.38 m ²
Razem		29.86 m ²
4	Taras	6.67 m ²
5	Ogródek	17.10 m ²

www.panoramiqa.pl

Realizacja inwestycji



Architekci

BP Brit Plan