

# PANORAMIQA 2

Poznań, ul. Heleny Tadeuszk


## G.1.5

Liczba pokoi  
**2**

Powierzchnia  
**42.10 m<sup>2</sup>**

Piętro  
**1**

|       |                        |                      |
|-------|------------------------|----------------------|
| 1     | Salon + aneks kuchenny | 21.11 m <sup>2</sup> |
| 2     | Sypialnia              | 11.71 m <sup>2</sup> |
| 3     | Łazienka               | 4.81 m <sup>2</sup>  |
| 4     | Hol                    | 4.47 m <sup>2</sup>  |
| Razem |                        | 42.10 m <sup>2</sup> |
| 5     | Taras                  | 8.66 m <sup>2</sup>  |
| 6     | Ogródek                | 22.04 m <sup>2</sup> |

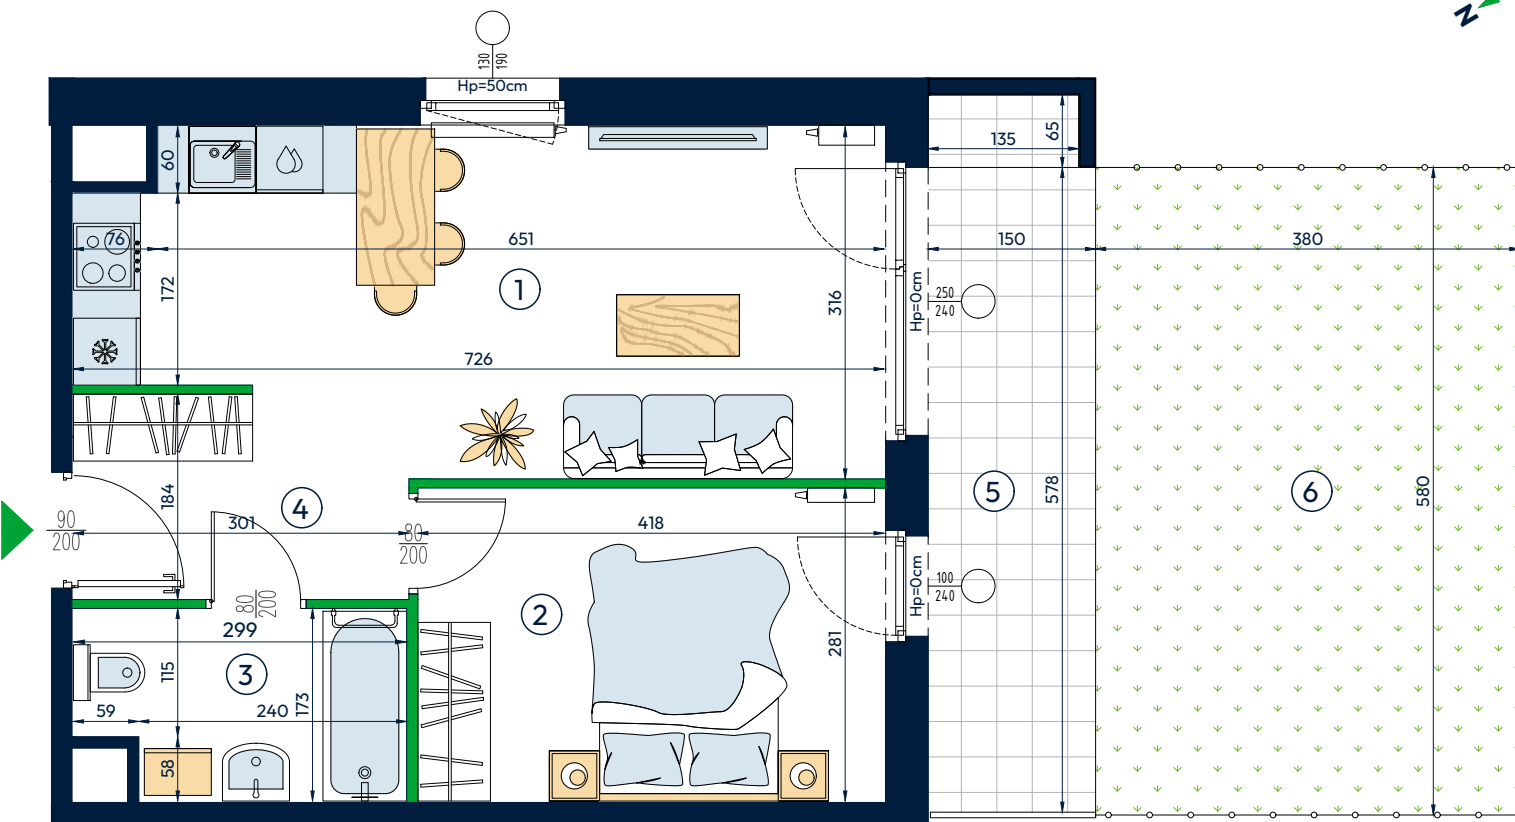

### Legenda

Ściany konstrukcyjne i szachty - elementy nierozbieralne

Ściany działowe



Wysokość parapetu nad posadzką Hp=50cm

Wysokość mieszkania w stanie deweloperskim = 270 cm

[m] 1,0 2,0 3,0

UWAGA: Niniejsze dane są poglądowe i mogą odbiegać od realizacji. Pomiarów pod zakup mebli, urządzeń i wyposażenia należy dokonać z natury, po zakończeniu realizacji. Elementy aranżacji mieszkania (drzwi wewnętrzne, meble, ceramika sanitarna, sprzęt AGD i RTV) nie stanowią oferty handlowej. Powierzchnie ogródków, tarasów, balkonów, loggii nie podlegają obmiarowi. Po terenie ogródka przydomowego mogą przebiegać instalacje wspólne, w szczególności mogą być sytuowane studzienki kanalizacyjne.

Plan osiedla

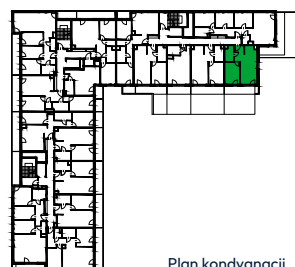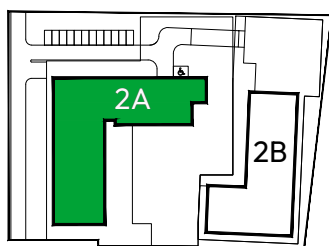

Plan kondygnacji



[www.panoramiqa.pl](http://www.panoramiqa.pl)

Realizacja inwestycji



Architekci

**BP** Brit Plan