


## G.3.1

Liczba pokoi **3** | Powierzchnia **59.58 m<sup>2</sup>** | Piętro **3**

|       |                        |                      |
|-------|------------------------|----------------------|
| 1     | Salon + aneks kuchenny | 20.48 m <sup>2</sup> |
| 2     | Sypialnia              | 12.05 m <sup>2</sup> |
| 3     | Sypialnia              | 9.74 m <sup>2</sup>  |
| 4     | Łazienka               | 4.77 m <sup>2</sup>  |
| 5     | WC                     | 2.01 m <sup>2</sup>  |
| 6     | Hol                    | 10.53 m <sup>2</sup> |
| Razem |                        | 59.58 m <sup>2</sup> |
| 7     | Loggia                 | 3.43 m <sup>2</sup>  |
| 8     | Loggia                 | 3.43 m <sup>2</sup>  |

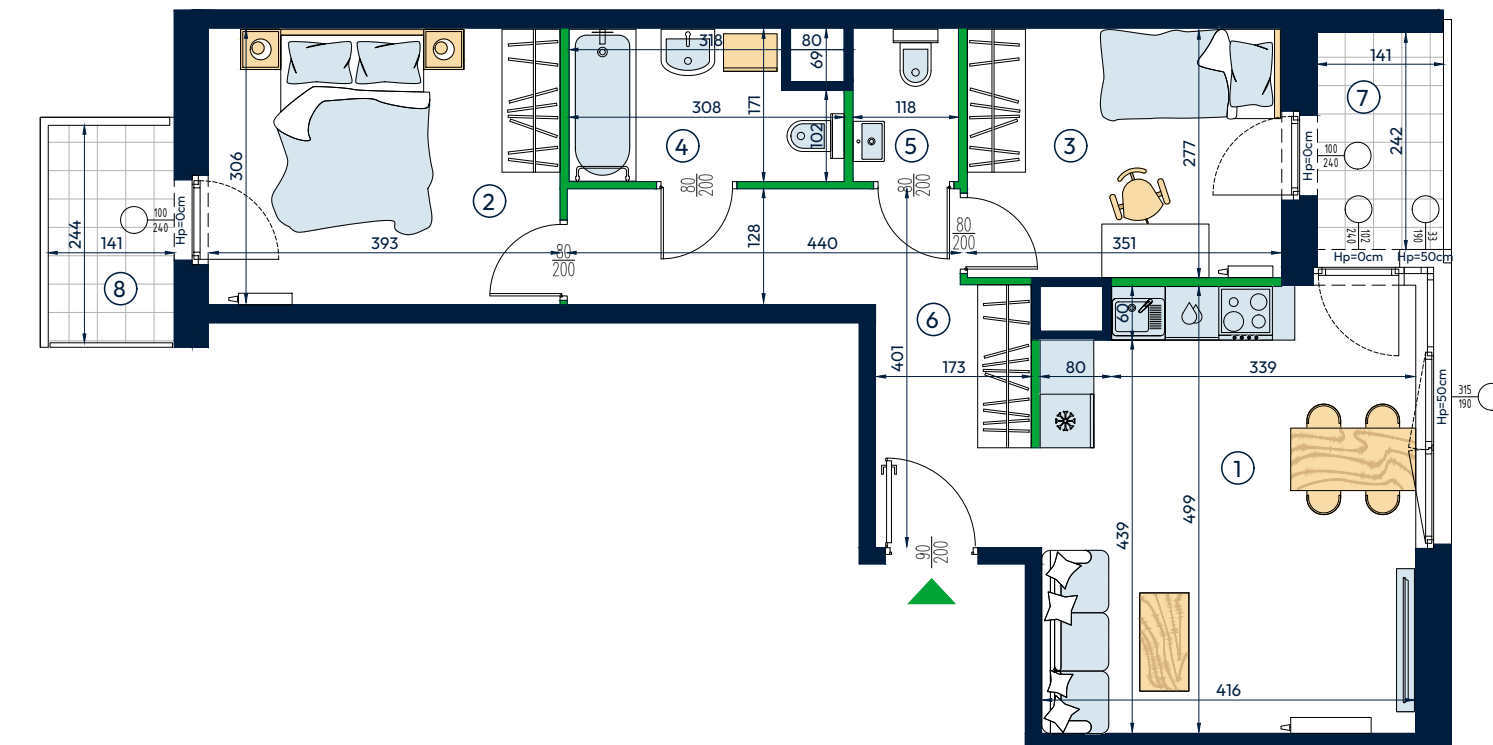

### Legenda

Ściany konstrukcyjne i szachty - elementy nierozbieralne

Ściany działowe



Wysokość parapetu nad posadzką Hp=50cm

Wysokość mieszkania w stanie deweloperskim = 270 cm

[m] 1.0 2.0 3.0

UWAGA: Niniejsze dane są poglądowe i mogą odbiegać od realizacji. Pomiarów pod zakup mebli, urządzeń i wyposażenia należy dokonać z natury, po zakończeniu realizacji. Elementy aranżacji mieszkania (drzwi wewnętrzne, meble, ceramika sanitarna, sprzęt AGD i RTV) nie stanowią oferty handlowej. Powierzchnie ogródków, tarasów, balkonów, loggii nie podlegają obmiarowi. Po terenie ogródka przydomowego mogą przebiegać instalacje wspólne, w szczególności mogą być sytuowane studzienki kanalizacyjne.

Plan osiedla

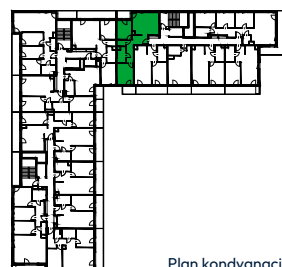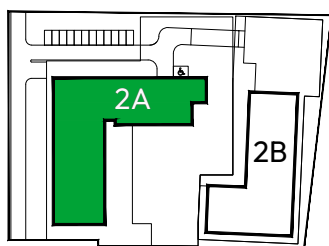

Plan kondygnacji



[www.panoramiqa.pl](http://www.panoramiqa.pl)

Realizacja inwestycji



Architekci

BP Brit Plan