


## G.5.6

Liczba pokoi | Powierzchnia | Piętro  
4 | 73.42 m<sup>2</sup> | 5

|   |                        |                      |
|---|------------------------|----------------------|
| 1 | Salon + aneks kuchenny | 23.99 m <sup>2</sup> |
| 2 | Sypialnia              | 10.47 m <sup>2</sup> |
| 3 | Sypialnia              | 10.02 m <sup>2</sup> |
| 4 | Sypialnia              | 10.03 m <sup>2</sup> |
| 5 | Łazienka               | 4.71 m <sup>2</sup>  |
| 6 | Łazienka               | 2.87 m <sup>2</sup>  |
| 7 | Hol                    | 11.33 m <sup>2</sup> |
|   | Razem                  | 73.42 m <sup>2</sup> |
| 8 | Loggia                 | 16.41 m <sup>2</sup> |

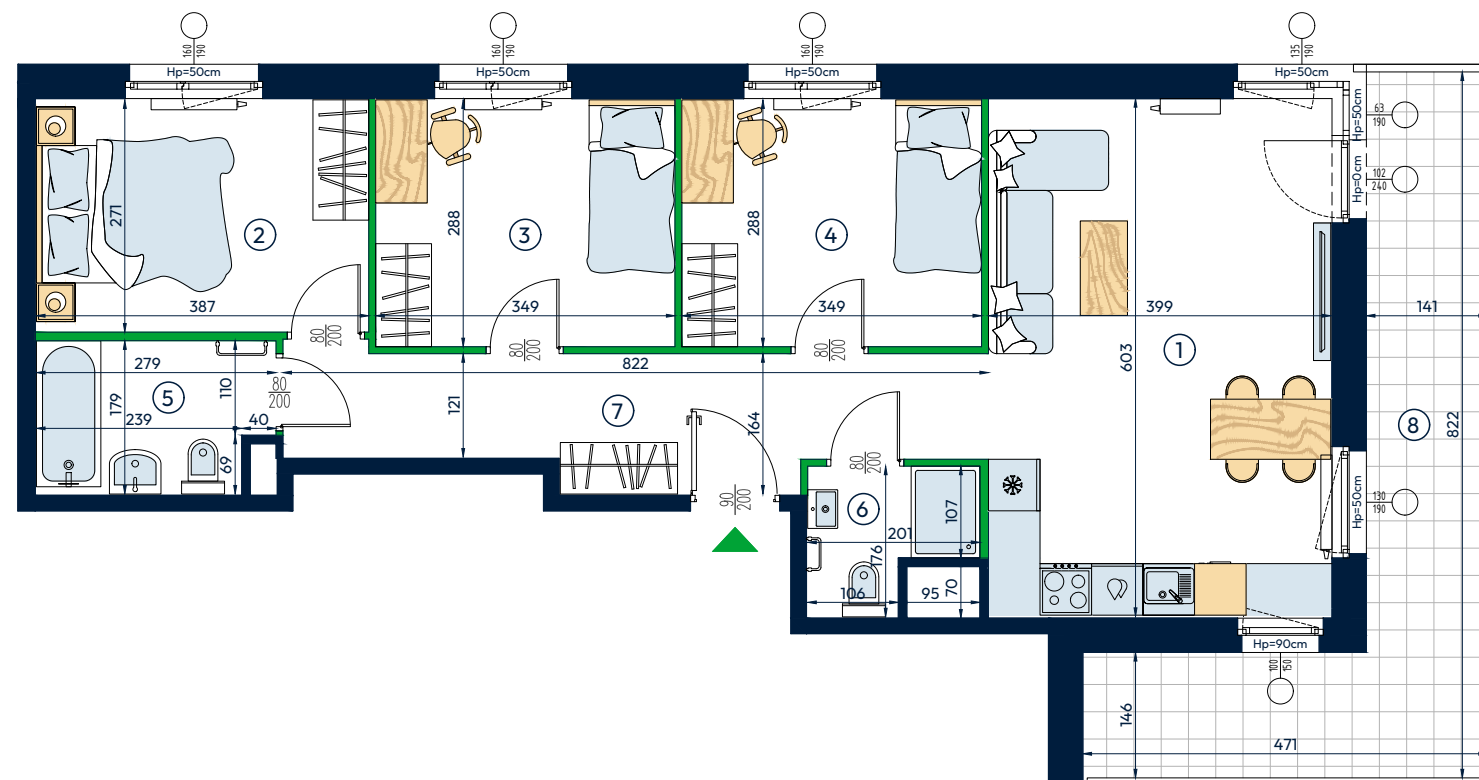

### Legenda

Ściany konstrukcyjne i szachty - elementy nierozbieralne

Ściany działowe



Wysokość parapetu nad posadzką Hp=50cm

Wysokość mieszkania w stanie deweloperskim = 270 cm

[m] 1,0 2,0 3,0

UWAGA: Niniejsze dane są poglądowe i mogą odbiegać od realizacji. Pomiarów pod zakup mebli, urządzeń i wyposażenia należy dokonać z natury, po zakończeniu realizacji. Elementy aranżacji mieszkania (drzwi wewnętrzne, meble, ceramika sanitarna, sprzęt AGD i RTV) nie stanowią oferty handlowej. Powierzchnie ogródków, tarasów, balkonów, loggii nie podlegają obmiarowi. Po terenie ogródka przydomowego mogą przebiegać instalacje wspólne, w szczególności mogą być sytuowane studzienki kanalizacyjne.

Plan osiedla

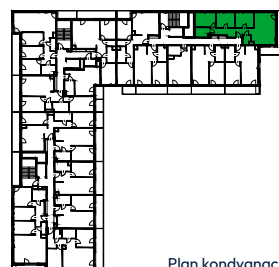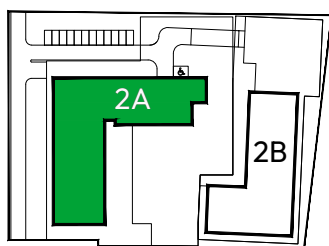

Plan kondygnacji



[www.panoramiqa.pl](http://www.panoramiqa.pl)

Realizacja inwestycji



Architekci

BP Brit Plan