


G.6.6

Liczba pokoi | Powierzchnia | Piętro
4 | 73.42 m² | 6

1	Salon + aneks kuchenny	23.99 m ²
2	Sypialnia	10.47 m ²
3	Sypialnia	10.02 m ²
4	Sypialnia	10.03 m ²
5	Łazienka	4.71 m ²
6	Łazienka	2.87 m ²
7	Hol	11.33 m ²
Razem		73.42 m ²
8	Loggia	15.56 m ²

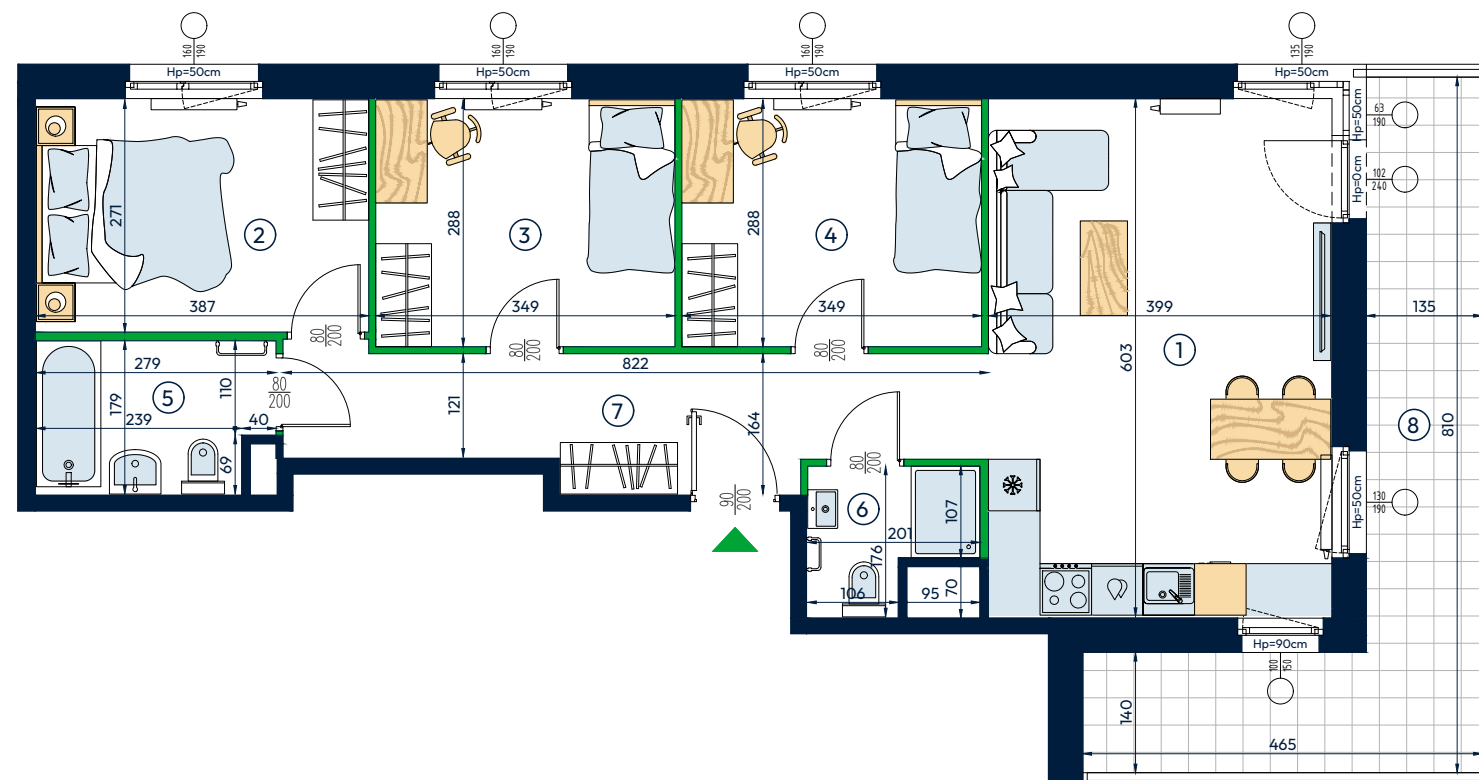

Legenda

Ściany konstrukcyjne i szachty - elementy nierozbieralne

Ściany działowe



Wysokość parapetu nad posadzką Hp=50cm

Wysokość mieszkania w stanie deweloperskim = 270 cm

[m] 1,0 2,0 3,0

UWAGA: Niniejsze dane są poglądowe i mogą odbiegać od realizacji. Pomiarów pod zakup mebli, urządzeń i wyposażenia należy dokonać z natury, po zakończeniu realizacji. Elementy aranżacji mieszkania (drzwi wewnętrzne, meble, ceramika sanitarna, sprzęt AGD i RTV) nie stanowią oferty handlowej. Powierzchnie ogródków, tarasów, balkonów, loggii nie podlegają obmiarowi. Po terenie ogródka przydomowego mogą przebiegać instalacje wspólne, w szczególności mogą być sytuowane studzienki kanalizacyjne.

Plan osiedla

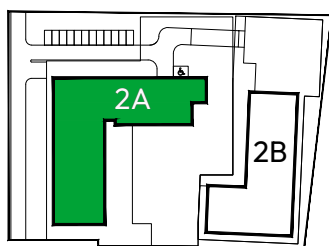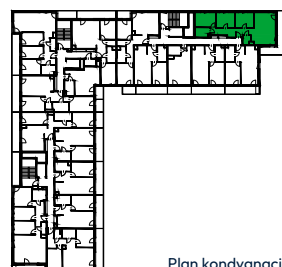

Plan kondygnacji



www.panoramiqa.pl

Realizacja inwestycji



Architekci

BP Brit Plan